

REGIONE DELL'UMBRIA
 COMUNE DI MASSA MARTANA

REALIZZAZIONE DI UN BLOCCO DI LOCULI PUBBLICI ALL'INTERNO
 DELL'AMPLIAMENTO DEL CIMITERO DEL CAPOLUOGO
 PRIMO STRALCIO

PROGETTO ESECUTIVO

STUDIO LOMBARDINI S.R.L.
 V.S.C. 80005/LE 180/12 - 04059 1029 (PG) - T. +390758981785 - F. +390758981933 - info@studiolombardini.com

PROGETTISTA e DL
 Ing. Lombardini Andrea

IL R.U.P.
 Ing. Marianna Grigioni


TITOLO Elaborato

**PROGETTO ARCHITETTONICO
 PIANTE**


Progetto	Fase	Revisione	Elaborato	Parte	Revisione	Tavola	Scala
S008010	A02	R0	C03	P01	R0	03/07	1:25

Rev.	Data	Descrizione	Redatto	Controllato	Approvato
0	10/07/2019	PRIMA EMISSIONE	AL		AL
1					
2					
3					

PIANTA LIVELLI INTERMEDI - scala 1:25

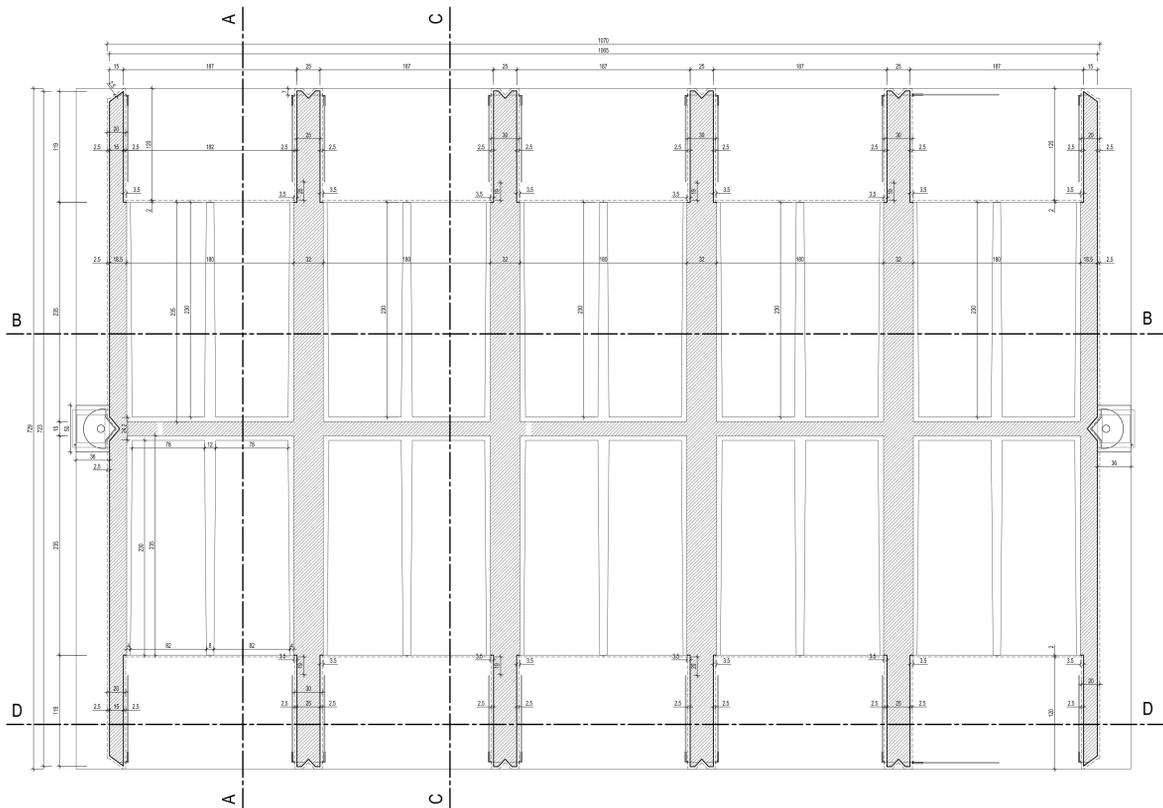

PIANTA COPERTURA - scala 1:25

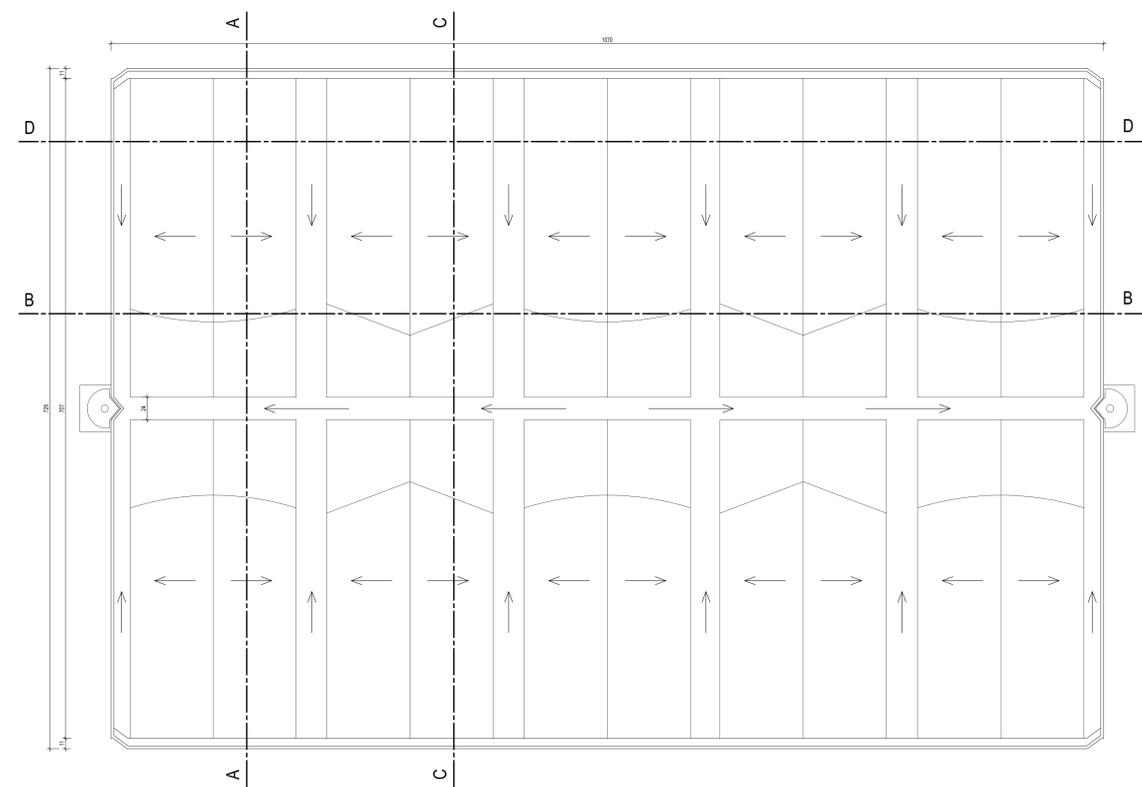

NOTE:

NEL PROGETTO ESECUTIVO PRIMO STRALCIO SONO INCLUSE TUTTE LE OPERE STRUTTURALI, GLI IMPIANTI ELETTRICI, LA RETE FOGNARIA, LE GUAINE E TUTTE LE IMPERMEABILIZZAZIONI.

NEL PROGETTO ESECUTIVO PRIMO STRALCIO SONO ESCLUSE LE OPERE DI FINITURA E PRECISAMENTE:

- 1) FORNITURA E POSA IN OPERA DI RIVESTIMENTO DEI LOCULI CON LASTRE DI TRAVERTINO;
- 2) FORNITURA E POSA IN OPERA DI PORTE D'INGRESSO IN CRISTALLO TEMPERATO EXTRACHIARO;
- 3) FORNITURA E POSA IN OPERA DI RIVESTIMENTO IN TRAVERTINO DI STIPITI DI FORMA A V;
- 4) FORNITURA E POSA IN OPERA DI RIVESTIMENTO IN TRAVERTINO DI PORTALE CURVO O A PUNTA DI TRIANGOLO.

SONO INVECE INCLUSE NEL PRIMO STRALCIO LE SEGUENTI OPERE DI FINITURA:

- 1) FORNITURA E POSA IN OPERA DI MASSETTO PER IL PAVIMENTO DEGLI INGRESSI;
- 2) FORNITURA E POSA IN OPERA DI LASTRE DI TRAVERTINO STUCATO, LEVIGATO CON TAGLIO A FILO SEGA PER IL PAVIMENTO DEGLI INGRESSI E DEI MARCIAPIEDI LATERALI;
- 3) FORNITURA E POSA IN OPERA MEMBRANA IMPERMEABILIZZANTE PER LA COPERTURA;
- 4) FORNITURA E POSA IN OPERA DI CONVERSE PER CANALI VERTICALI ED ORIZZONTALI;
- 5) REALIZZAZIONE DI TINTEGGIATURA A CALCE INTERNA AI LOCULI;
- 6) FORNITURA E POSA IN OPERA DI SISTEMA DI RACCOLTA ACQUA PIOVANA (BACINELLA IN TRAVERTINO cfr.: TAV. C06 Particolari costruttivi 2);
- 7) FORNITURA E POSA IN OPERA DI CHIAVARDE FERMALAPIDE IN ACCIAIO SATINATO.

TUTTO IL TRAVERTINO UTILIZZATO DOVRA' ESSERE CHIARO DI PRIMA QUALITA' STUCATO E LEVIGATO CON TAGLIO A FILO SEGA, LA STUCCATURA DEI GIUNTI DOVRA' ESSERE ESEGUITA CON STUCCO IDROREPELENTE TIPO MAPEI O EQUIVALENTE, COLORE JASMIN, E COMUNQUE SU INSINDACABILE SCELTA DELLA DIREZIONE LAVORI.

LE PORTE D'INGRESSO (oggetto di successivo appalto) SARANNO REALIZZATE CON VETRATA DI CRISTALLO TEMPERATO EXTRACHIARO DELLO SPESORE MINIMO DI mm. 10, A 4 ANTE CON 5 PUNTI DI CHIUSURA, 2 SERRATURE CON CHIUSURA A CHIAVE ED UNA CON POMELLO, 8 CERNIERE E RELATIVI ANCORAGGI A MURO, TUTTE LE SERRATURE E LE CERNIERE SARANNO IN ACCIAIO SATINATO.